


Escala: horizontal 0 _____ 50 m
 vertical 0 _____ 5 m

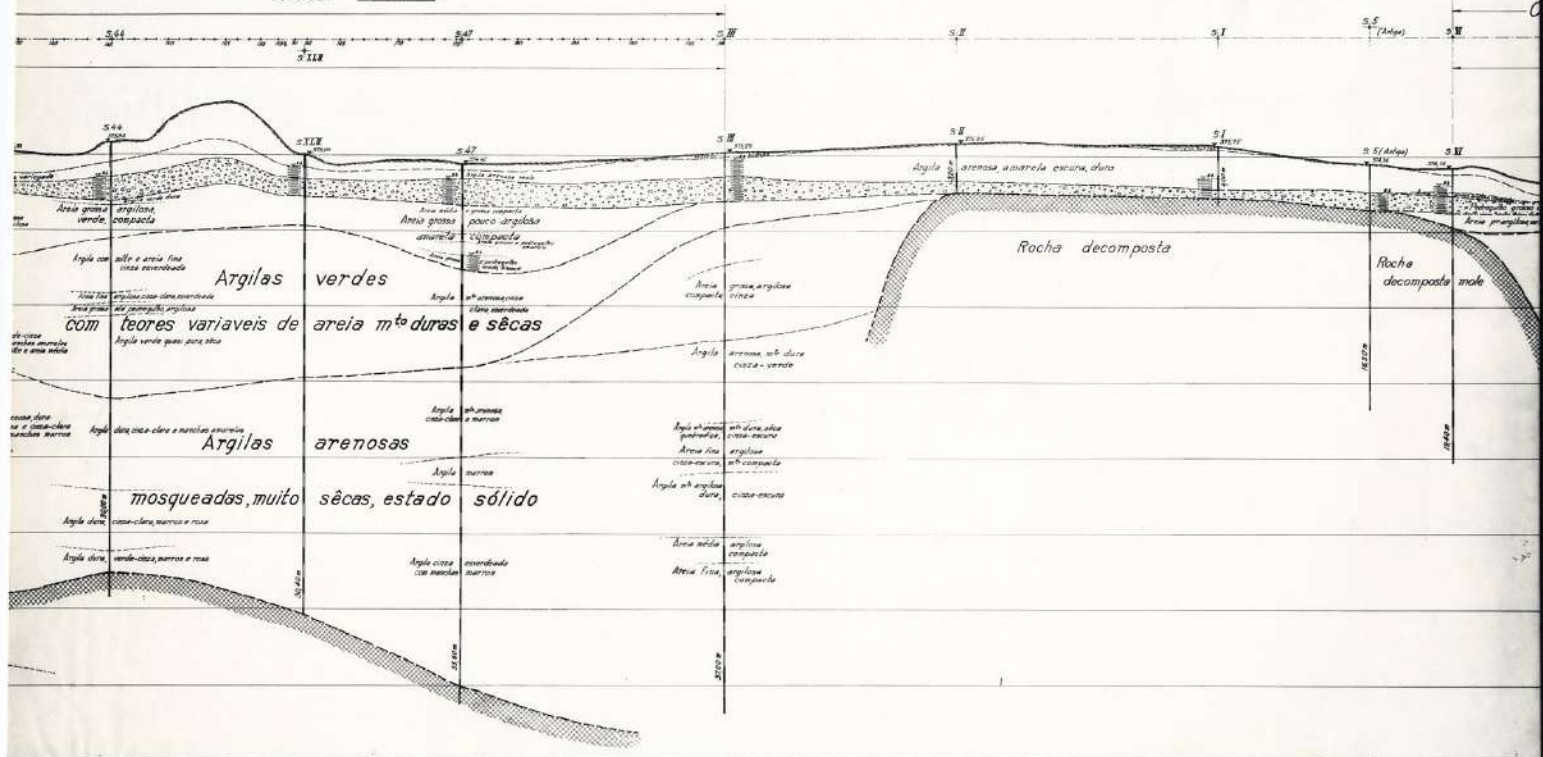

924

Reprodução da Planta Geral da Usina Siderúr-
gica