


Oficinas de laminação

1:120,875 m

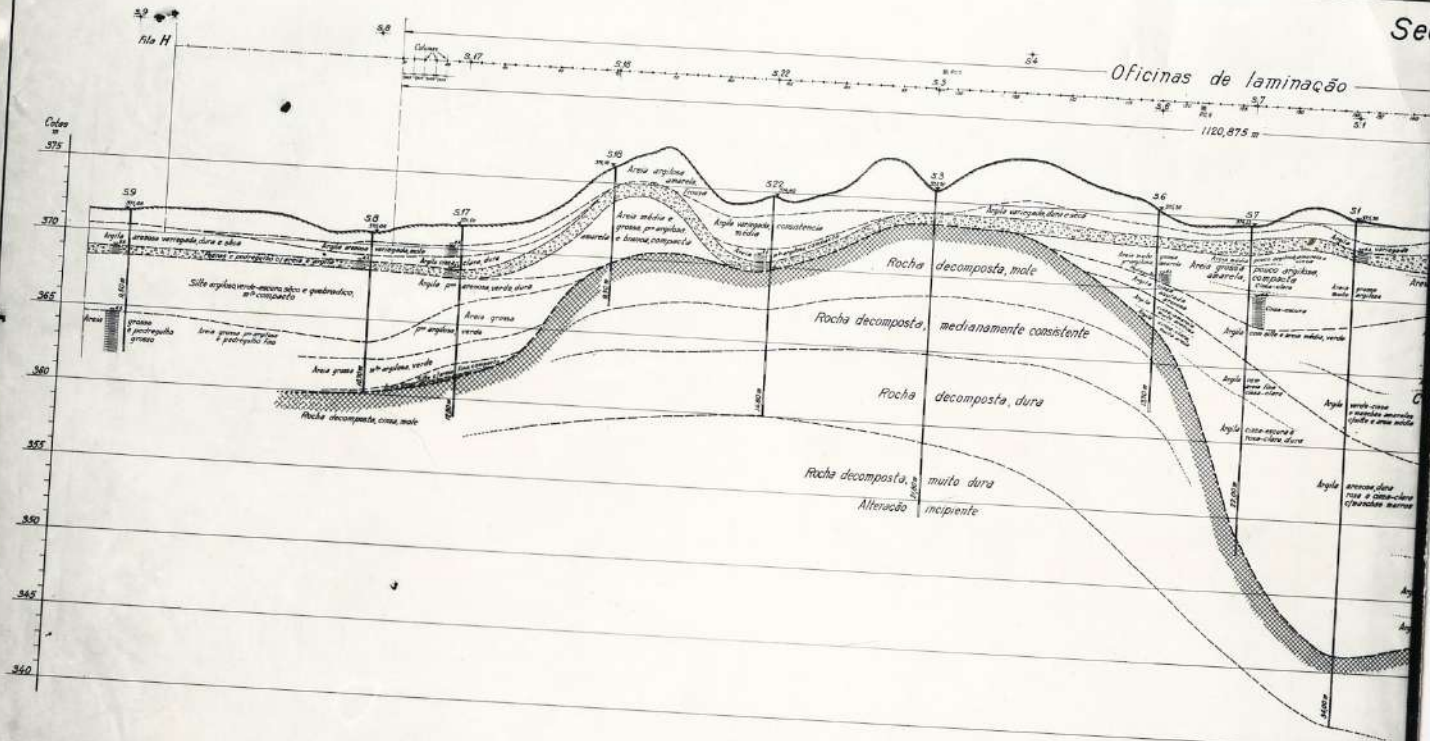

924 (?)

Reprodução da Planta geral da Usina Siderúrgica